


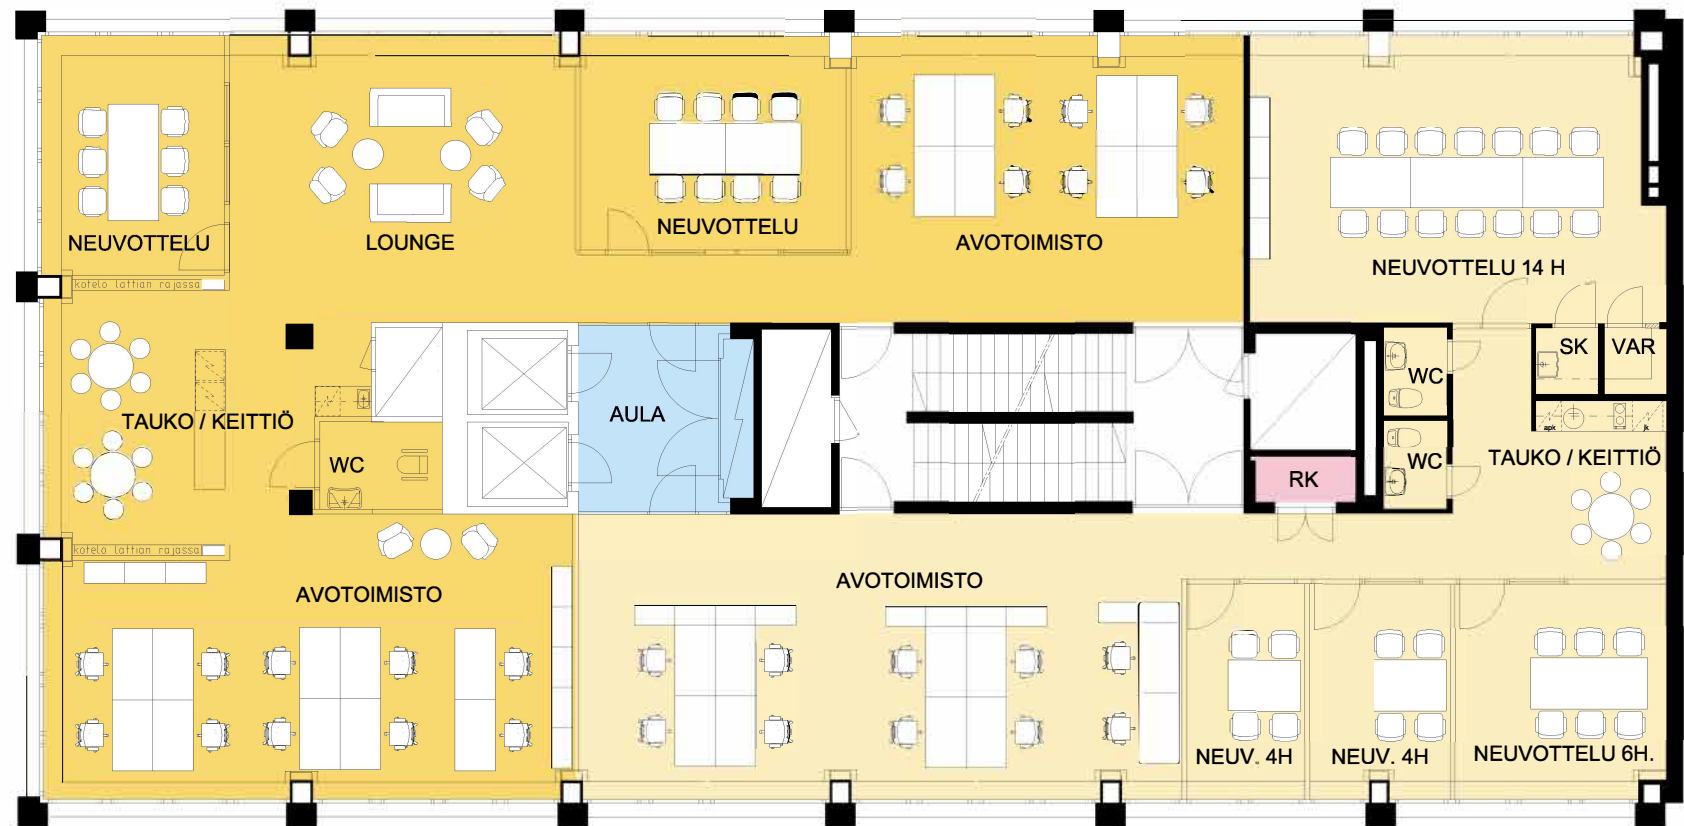

- TOIMISTO 188 m²
- TOIMISTO 222 m²
- TOIMISTOT YHDISTETTYNÄ 410 m²

Ruoholahdenkatu 14, Helsinki

5. kerros